Stadt Dommitzsch

Bebauungsplan "Gewerbegebiet Dübener Straße"

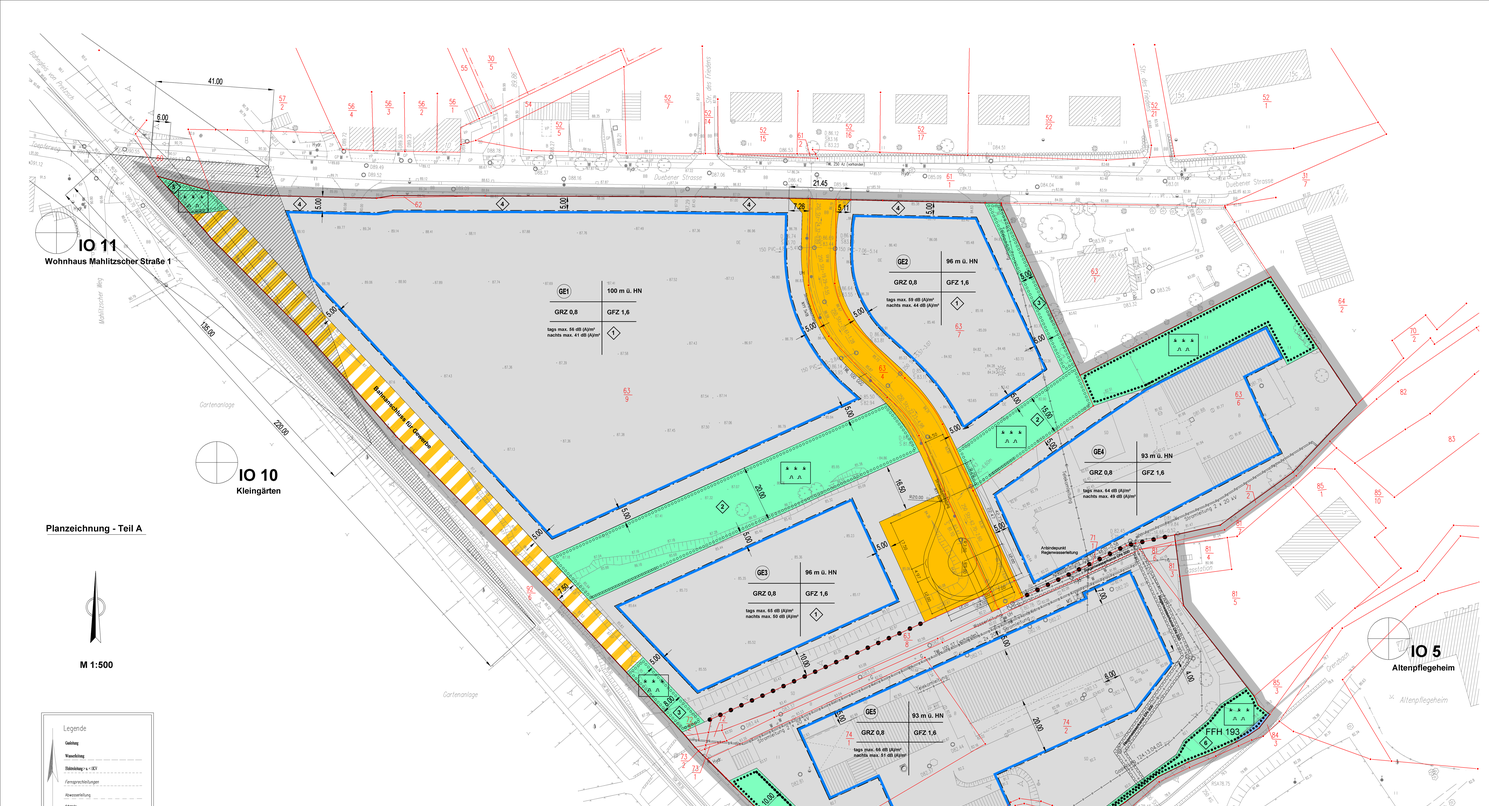
IO 11
Wohnhaus Mahlitzscher Straße 1
IO 10
Kleingärten
IO 9
Kleingärten
IO 8
Wohnhaus Zum Wiesengrund 6
(außerhalb des Planausschnittes)
IO 7
Kindertagesstätte
IO 6
Schule
IO 5
Altenpflegeheim
GE1
100 m ü. HN
GRZ 0,8
GFZ 1,6
tags max. 65 dB (A)/m²
nachts max. 41 dB (A)/m²
GE2
96 m ü. HN
GRZ 0,8
GFZ 1,6
tags max. 65 dB (A)/m²
nachts max. 44 dB (A)/m²
GE3
96 m ü. HN
GRZ 0,8
GFZ 1,6
tags max. 65 dB (A)/m²
nachts max. 45 dB (A)/m²
GE4
93 m ü. HN
GRZ 0,8
GFZ 1,6
tags max. 64 dB (A)/m²
nachts max. 46 dB (A)/m²
GE5
93 m ü. HN
GRZ 0,8
GFZ 1,6
tags max. 65 dB (A)/m²
nachts max. 51 dB (A)/m²
FFH 193
Mahlitzscher Weg
Dübener Straße
Kunstaue
Gartenanlage
Anlindepunkt Regenwasserleitung
Auslauf Regenwasser
41,00
8,00
21,45
7,26
5,11
105,00
220,00
20,00
19,60
10,00
4,00
20,00
7,20
4,00
5,00
5,00
5